


セントレジェンダ沖縄

チャペル / 付帯設備

CHAPEL / FACILITY

2F

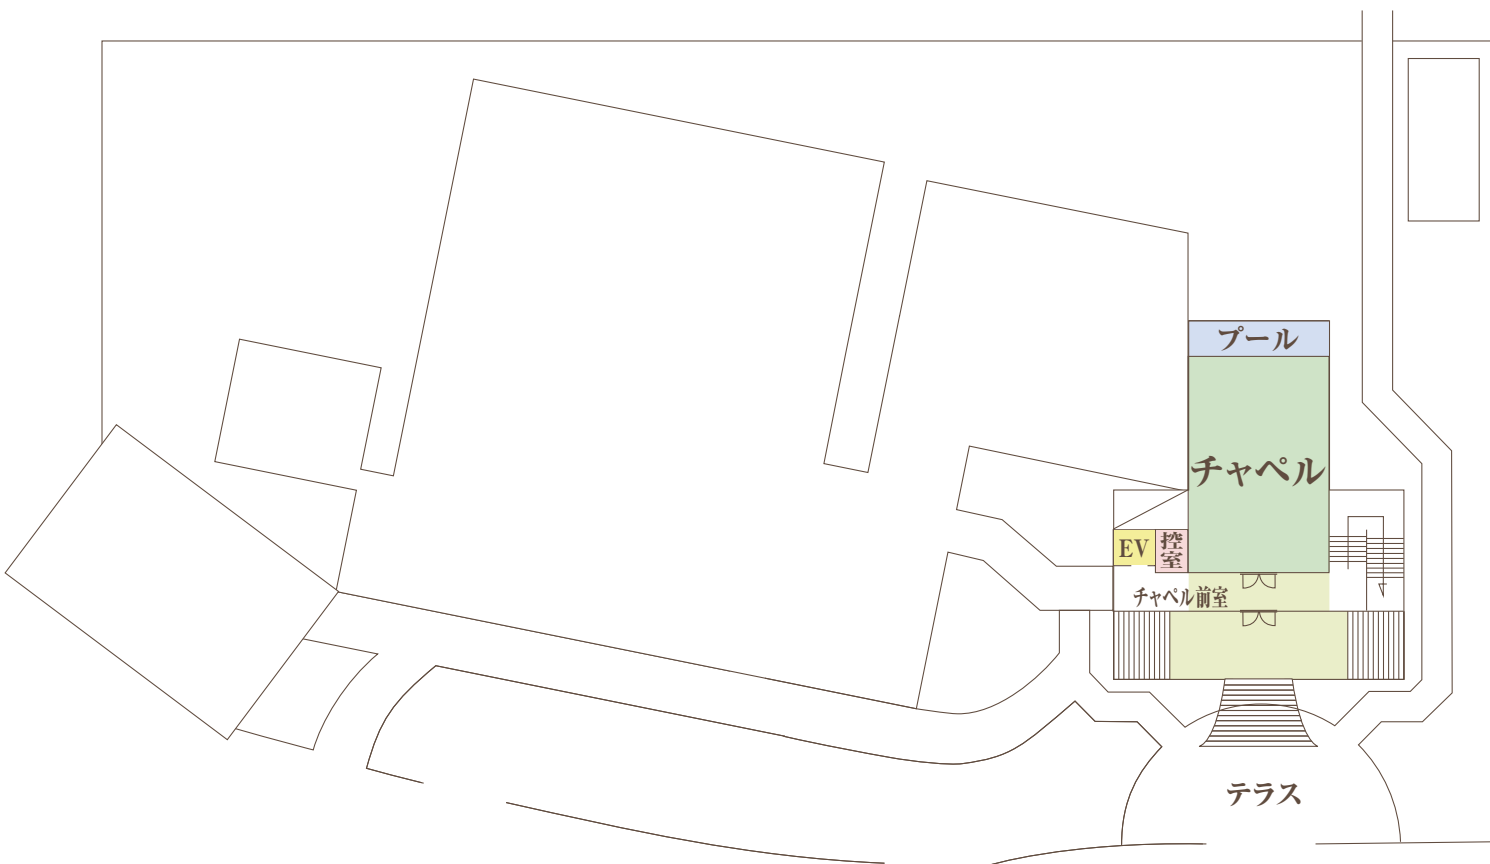

モダンスイートA / モダンスイートB / アジアンスイート / 付帯設備

MODERN SUITE A / MODERN SUITE B / ASIAN SUITE / FACILITY

1F

